

空き店舗概要

	駅 名	線 名	住 所	店舗位置（改札内外）	面積（㎡）	資料
1	浅草橋駅	浅草線	台東区浅草橋1-18-11	B1改札内	45.62	①
2	〃	〃	〃	B1改札外	95.67	②
3	岩本町駅	新宿線	千代田区神田岩本町1	B1改札内	8.95	③

資料① 空き店舗情報


都営浅草線 浅草橋駅

■ 計画地概要

所在地 : 台東区 浅草橋1-18-11 B1F改札内コンコース

路線・乗降客 : 平均乗降客 : 57,015人 ※2023年度実績

■ 位置図

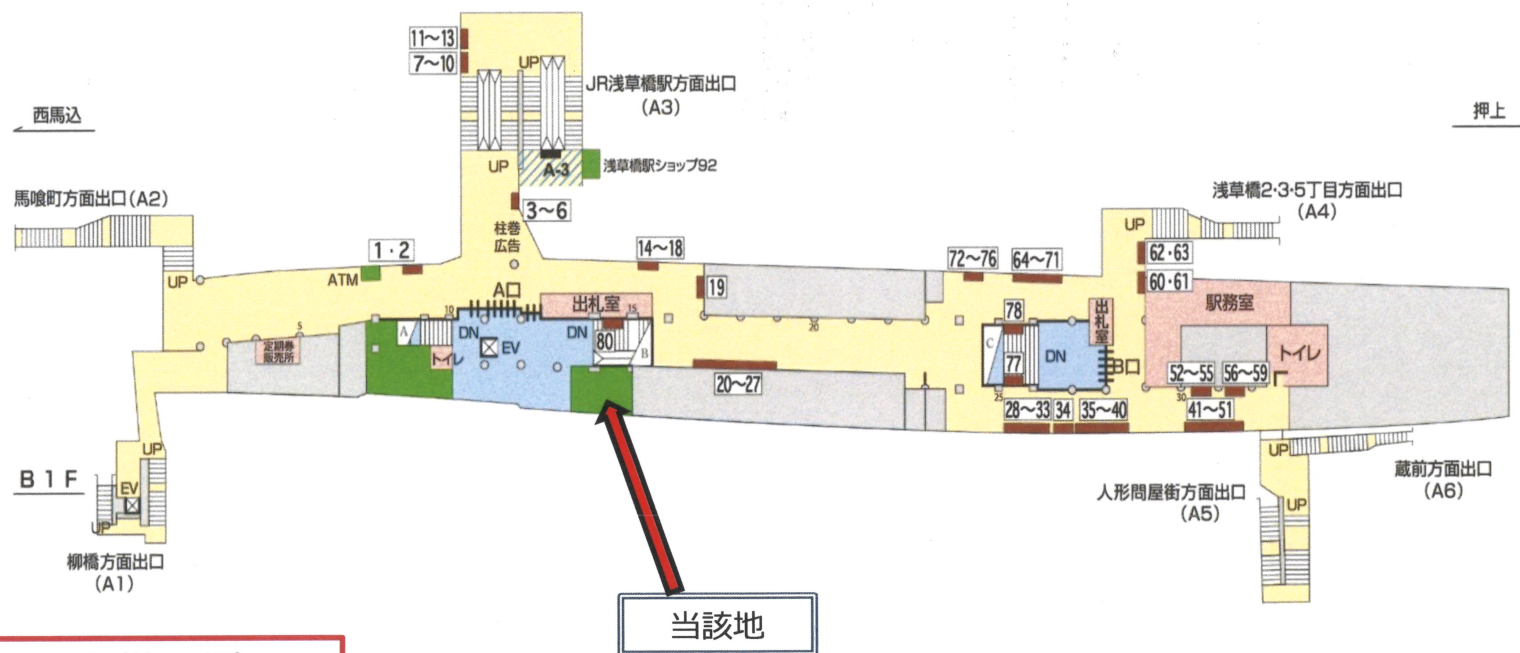

◆面積 : 45.62㎡ (約15坪)

◆給水設備 : あり
排水設備 : 要相談

前業態 : 飲食店

資料② 空き店舗情報


都営浅草線 浅草橋駅

■ 計画地概要

所在地 : 台東区 浅草橋1-18-11 B1F改札外コンコース

路線・乗降客 : 平均乗降客 : 57,015人 ※2023年度実績

■ 位置図

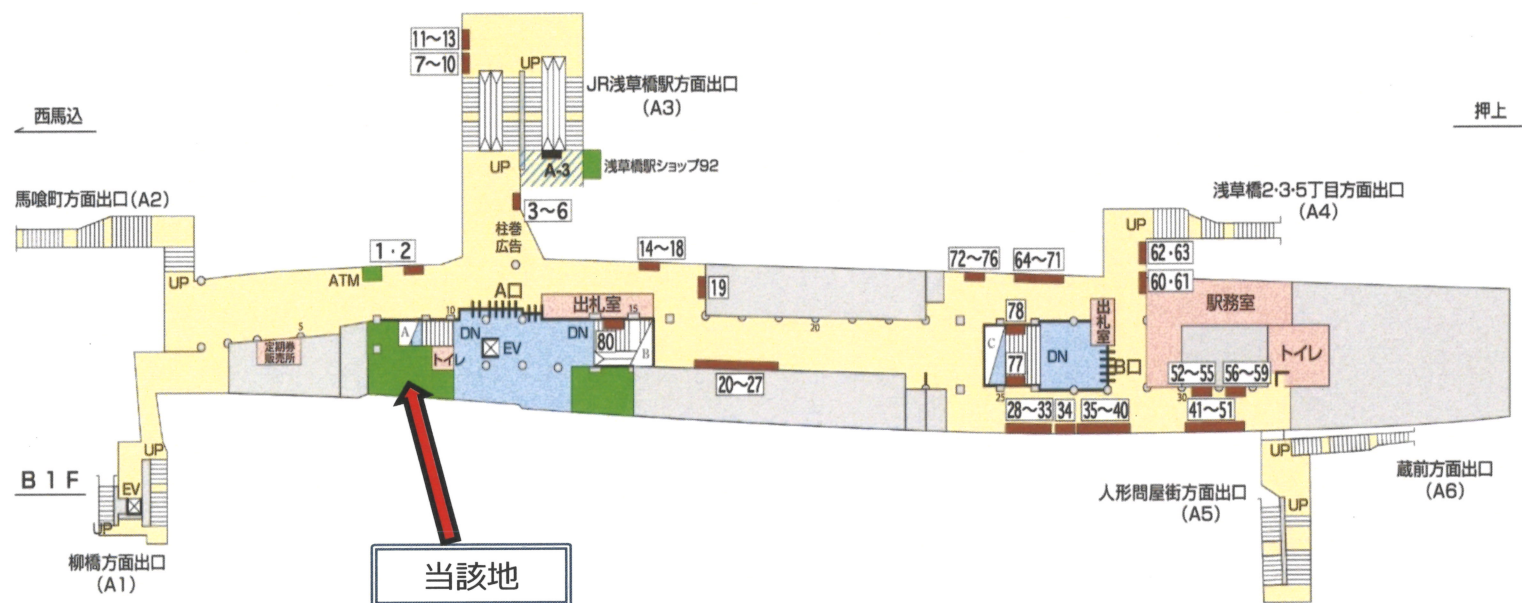

◆面積 : 95.67㎡ (約28.94坪)

◆給排水設備 : あり

前業態 : 食物販

資料③ 空き店舗情報

都営新宿線 岩本町駅

■ 計画地概要

所在地 : 千代田区 神田岩本町1 B1改札内コンコース

路線・乗降客 : 平均乗降客 : 49,899人 ※2023年度実績

■ 位置図



◆ 面積 : 8.95㎡ (約2.70坪)

◆ 給排水設備 なし

前業態 : 食物販店