

空き店舗概要

| | 駅名 | 線名 | 住所 | 店舗位置（改札内外） | 面積（㎡） | 資料 |
|---|------|-----|---------------|------------|-------|----|
| 1 | 浅草橋駅 | 浅草線 | 台東区浅草橋1-18-11 | B1改札内 | 45.62 | ① |
| 2 | 岩本町駅 | 新宿線 | 千代田区神田岩本町1 | B1改札内 | 8.95 | ② |
| 3 | 篠崎駅 | 〃 | 江戸川区篠崎7-27-1 | B1改札外 | 9.50 | ③ |

資料① 空き店舗情報


都営浅草線 浅草橋駅

■ 計画地概要

所在地 : 台東区 浅草橋1-18-11 B1F改札内コンコース

路線・乗降客 : 平均乗降客 : 60, 025人 ※2024年度実績

■ 位置図

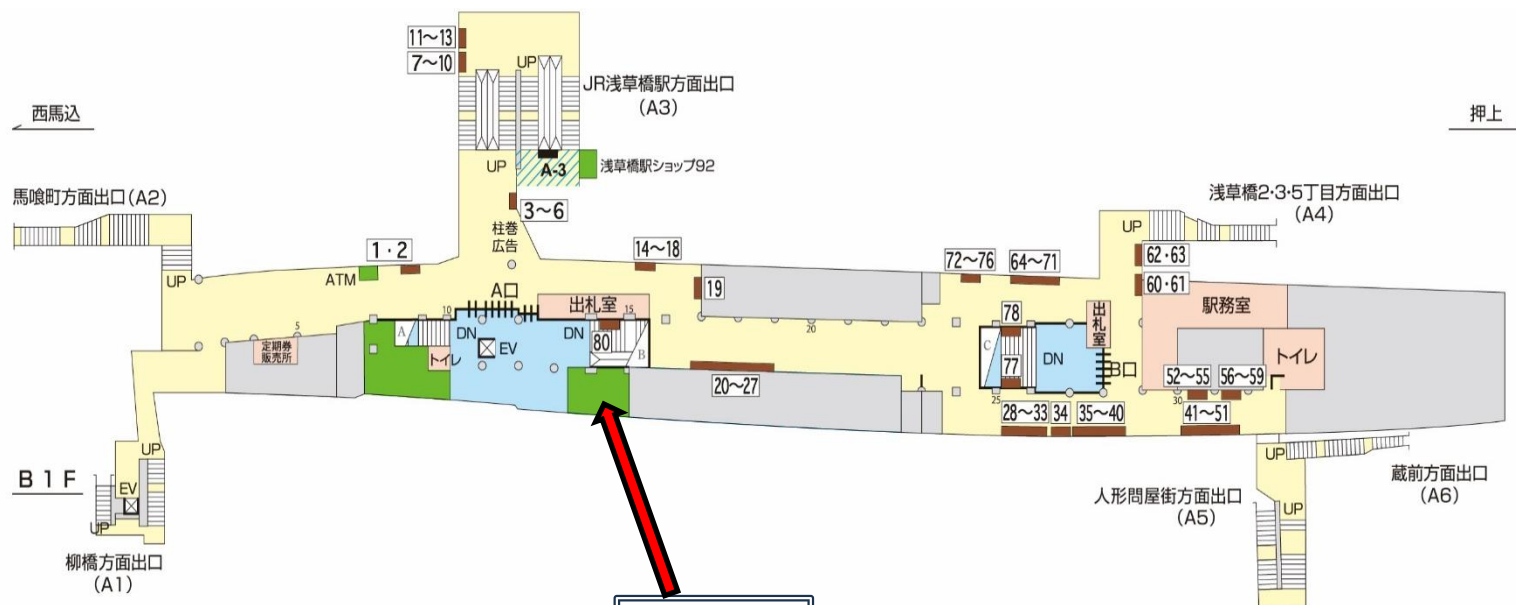

◆面積 : 45.62㎡ (約13.80坪)

◆給水設備 : あり
排水設備 : 要相談

前業態 : 飲食店

資料② 空き店舗情報


都営新宿線 岩本町駅

■ 計画地概要

所在地 : 千代田区 神田岩本町1 B1改札内コンコース

路線・乗降客 : 平均乗降客 : 52, 330人 ※2024年度実績

■ 位置図

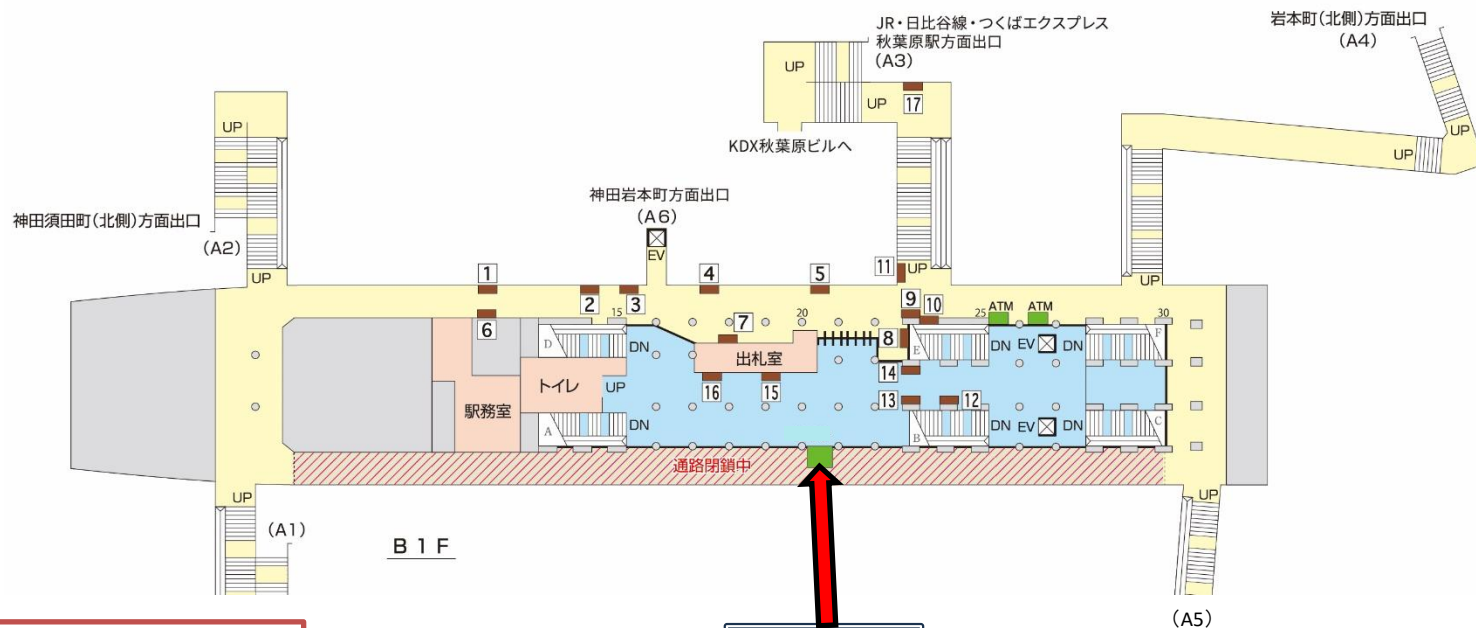

◆面積 : 8.95㎡ (約2.70坪)

◆給排水設備 なし

前業態 : 食物販店

資料③ 空き店舗情報


都営新宿線 篠崎駅

■計画地概要

所在地 : 江戸川区 篠崎町7-27-1 B1改札外コンコース

路線・乗降客 : 平均乗降客 : 39, 512人 ※2024年度実績

■位置図

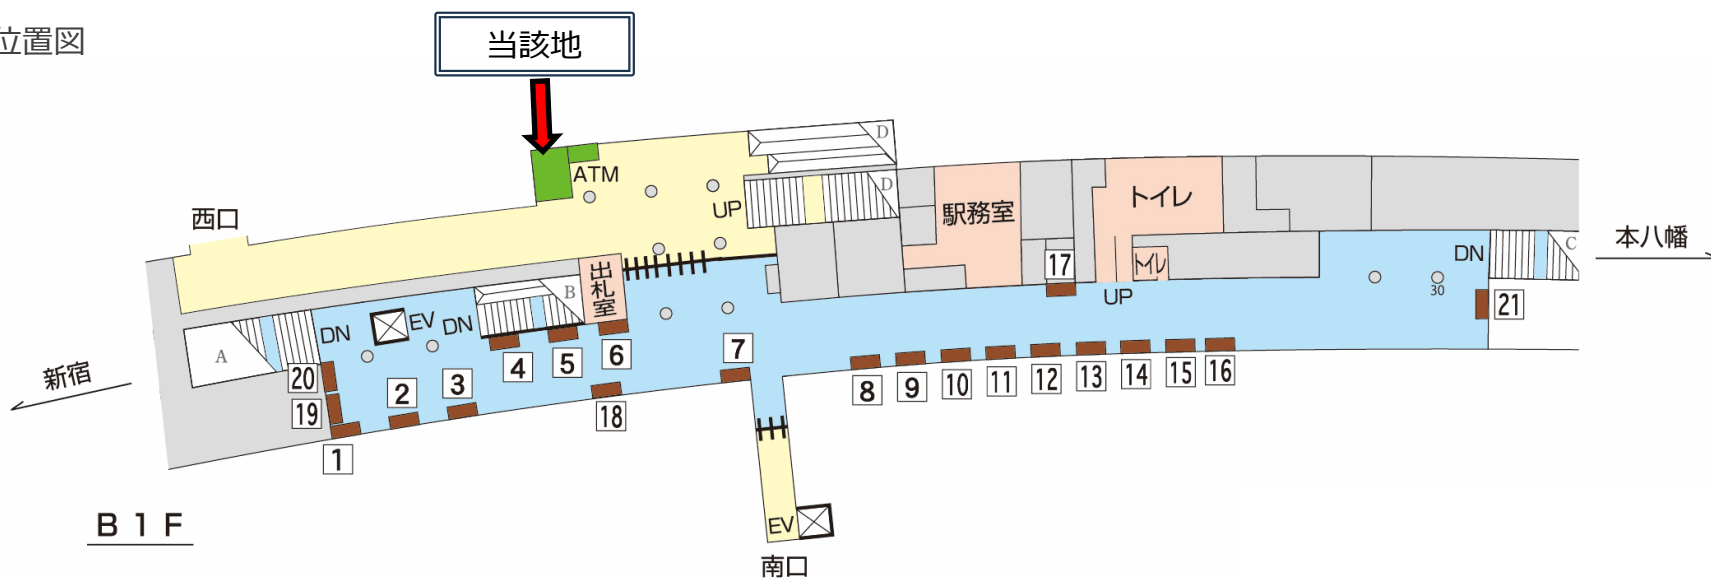

◆面積 : 9. 5 0㎡ (約2.87坪)

◆給排水設備 なし

前業態 : サービス業