

## 空き店舗概要

	駅名	線名	住所	店舗位置(改札内外)	面積(m <sup>2</sup> )	資料
1	浅草橋駅	浅草線	台東区浅草橋1-18-11	B1改札内	45.62	①
2	"	"	"	B1改札外	95.67	②
3	岩本町駅	新宿線	千代田区神田岩本町1	B1改札内	8.95	③
4	篠崎駅	"	江戸川区篠崎7-27-1	B1改札外	9.50	④

# 資料① 空き店舗情報

## 都営浅草線 浅草橋駅

### ■計画地概要

所在地 : 台東区 浅草橋1-18-11 B1F改札内コンコース

路線・乗降客 : 平均乗降客 : 60, 025人 ※2024年度実績

### ■位置図



◆面積 : 45.62m<sup>2</sup> (約13.80坪)

◆給水設備 : あり  
排水設備 : 要相談

前業態 : 飲食店

# 資料② 空き店舗情報


## 都営浅草線 浅草橋駅

### ■計画地概要

所在地 : 台東区 浅草橋1-18-11 B1F改札外コンコース

路線・乗降客 : 平均乗降客 : 60, 025人 ※2024年度実績

### ■位置図

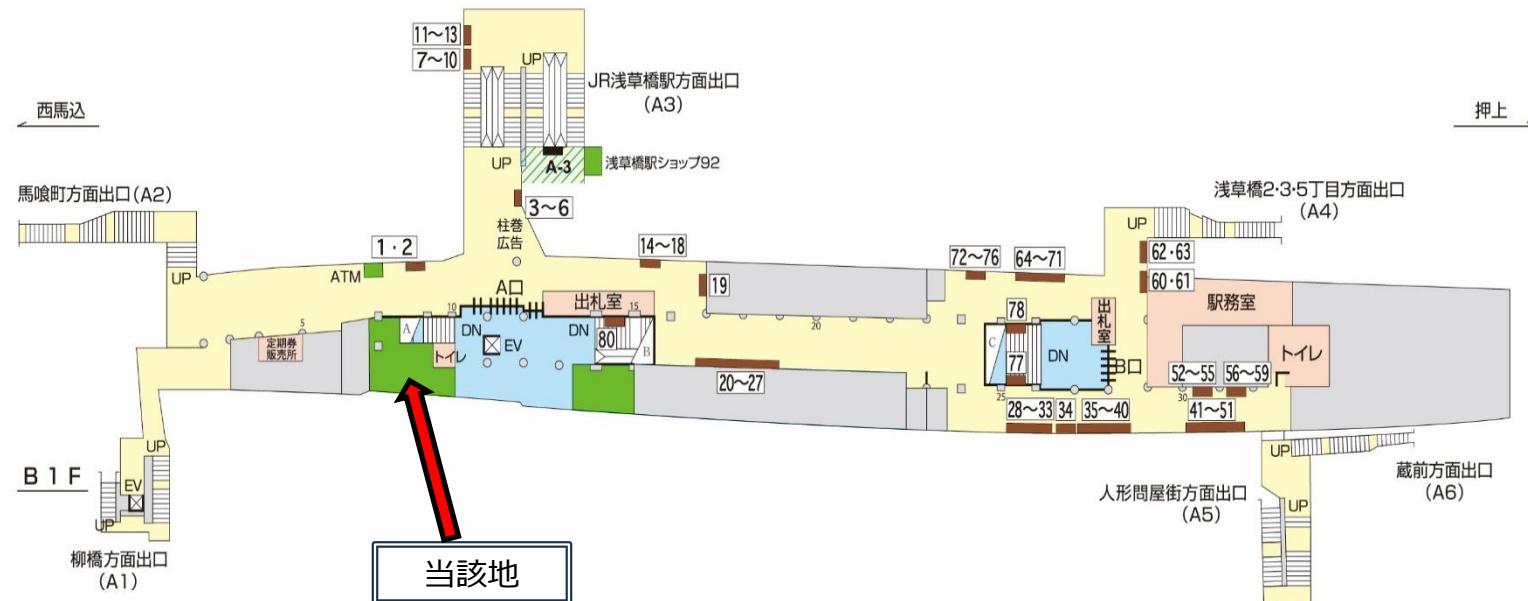

◆面積 : 95.67m<sup>2</sup> (約28.94坪)

◆給排水設備 : あり

前業態 : 食物販

# 資料③ 空き店舗情報


## 都営新宿線 岩本町駅

### ■計画地概要

所在地 : 千代田区 神田岩本町1 B1改札内コンコース

路線・乗降客 : 平均乗降客 : 52, 330人 ※2024年度実績

### ■位置図

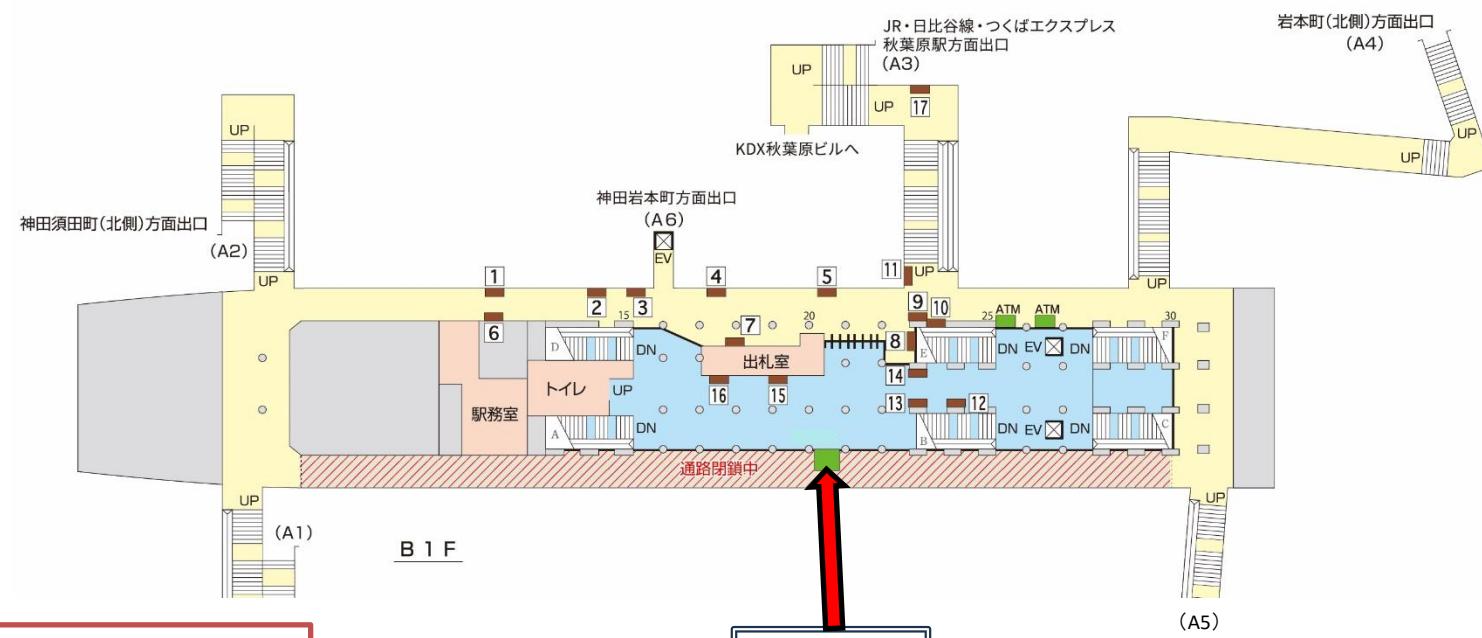

◆面積: 8. 95m<sup>2</sup> (約2.70坪)

◆給排水設備 なし

前業態: 食物販店

# 資料④ 空き店舗情報


## 都営新宿線 篠崎駅

### ■計画地概要

所在地 : 江戸川区 篠崎町7-27-1 B1改札外コンコース

路線・乗降客 : 平均乗降客 : 39, 512人 ※2024年度実績

### ■位置図

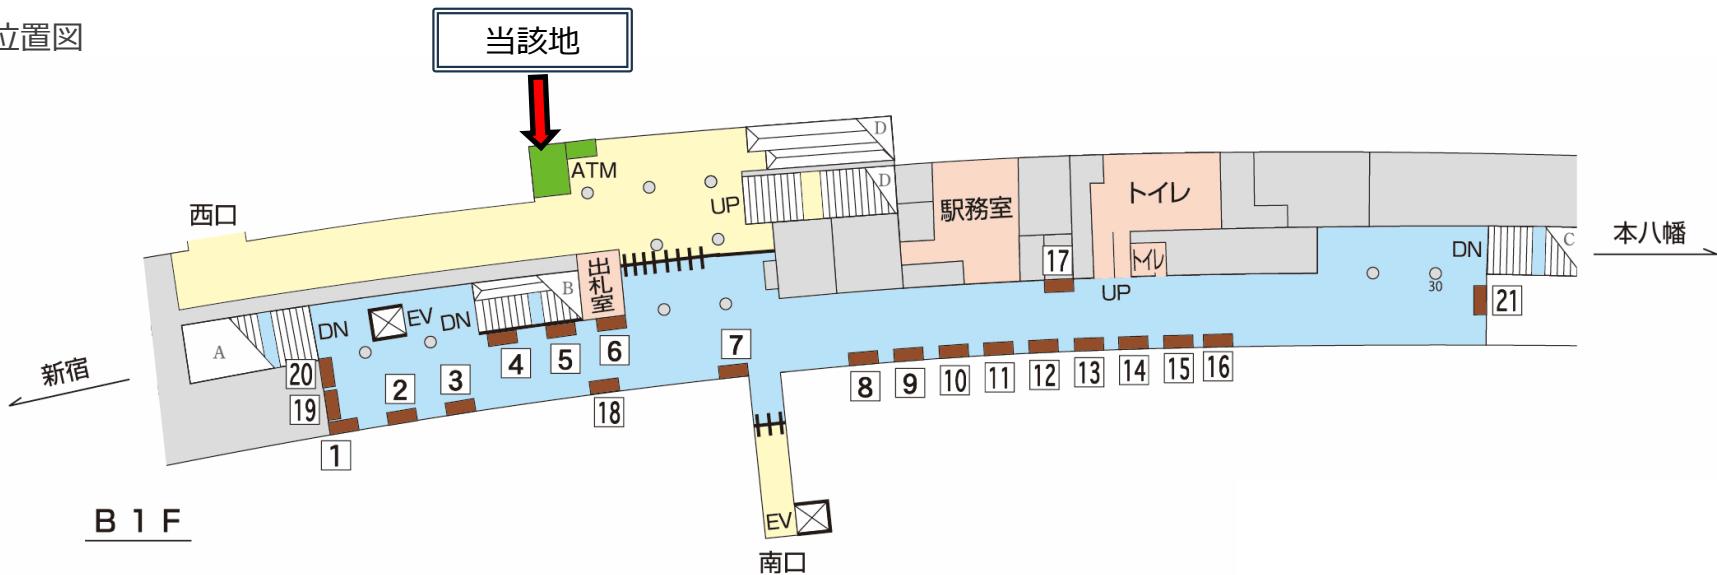

◆面積 : 9. 50 m<sup>2</sup> (約2.87坪)

◆給排水設備 なし

前業態 : サービス業