


A10 都営浅草線新橋駅

- 駅ばり
- ① Business Set I B1×4
 - ② 一般ボード B1×4
 - ③ Premium Set B1×8×2段
 - ④ Green Set II B1×4
 - ⑤ 一般ボード B1×4
 - ⑥ Green Set I B1×4
 - ⑦ 一般ボード B1×2
 - フリーペーパー
ラックススペース
 - ① 一般スペース 2枠
 - ② 一般スペース 2枠
 - :他社区分

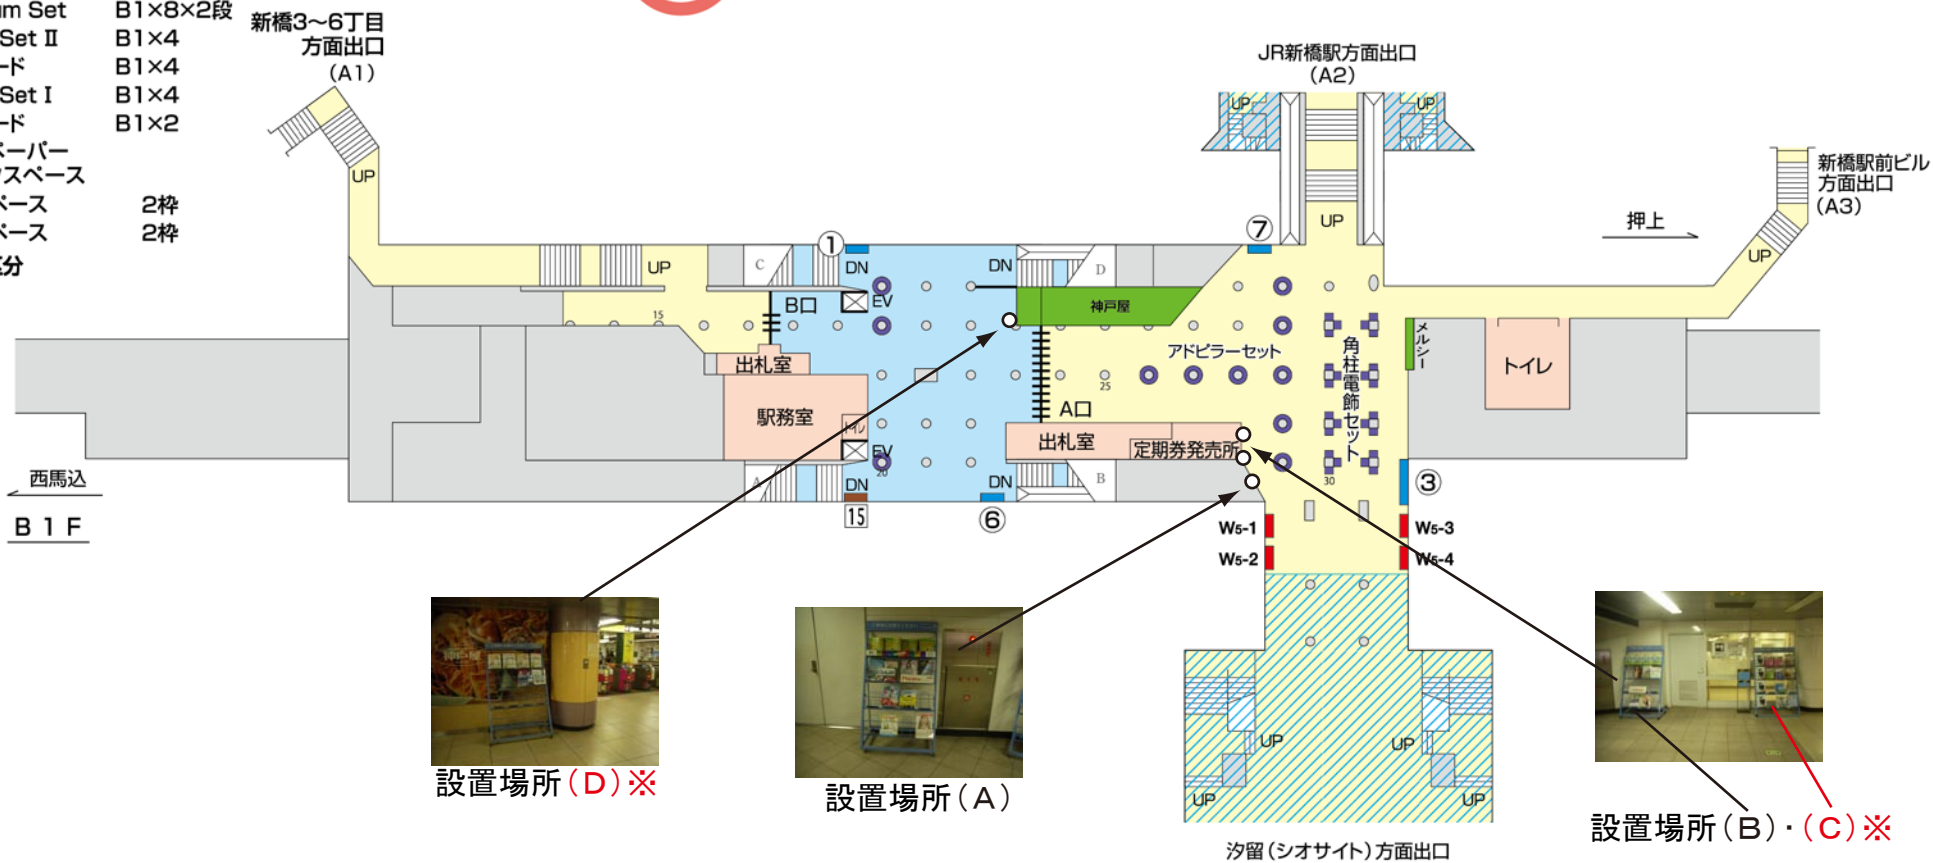

設置場所 (D) ※



設置場所 (A)



設置場所 (B)・(C) ※

